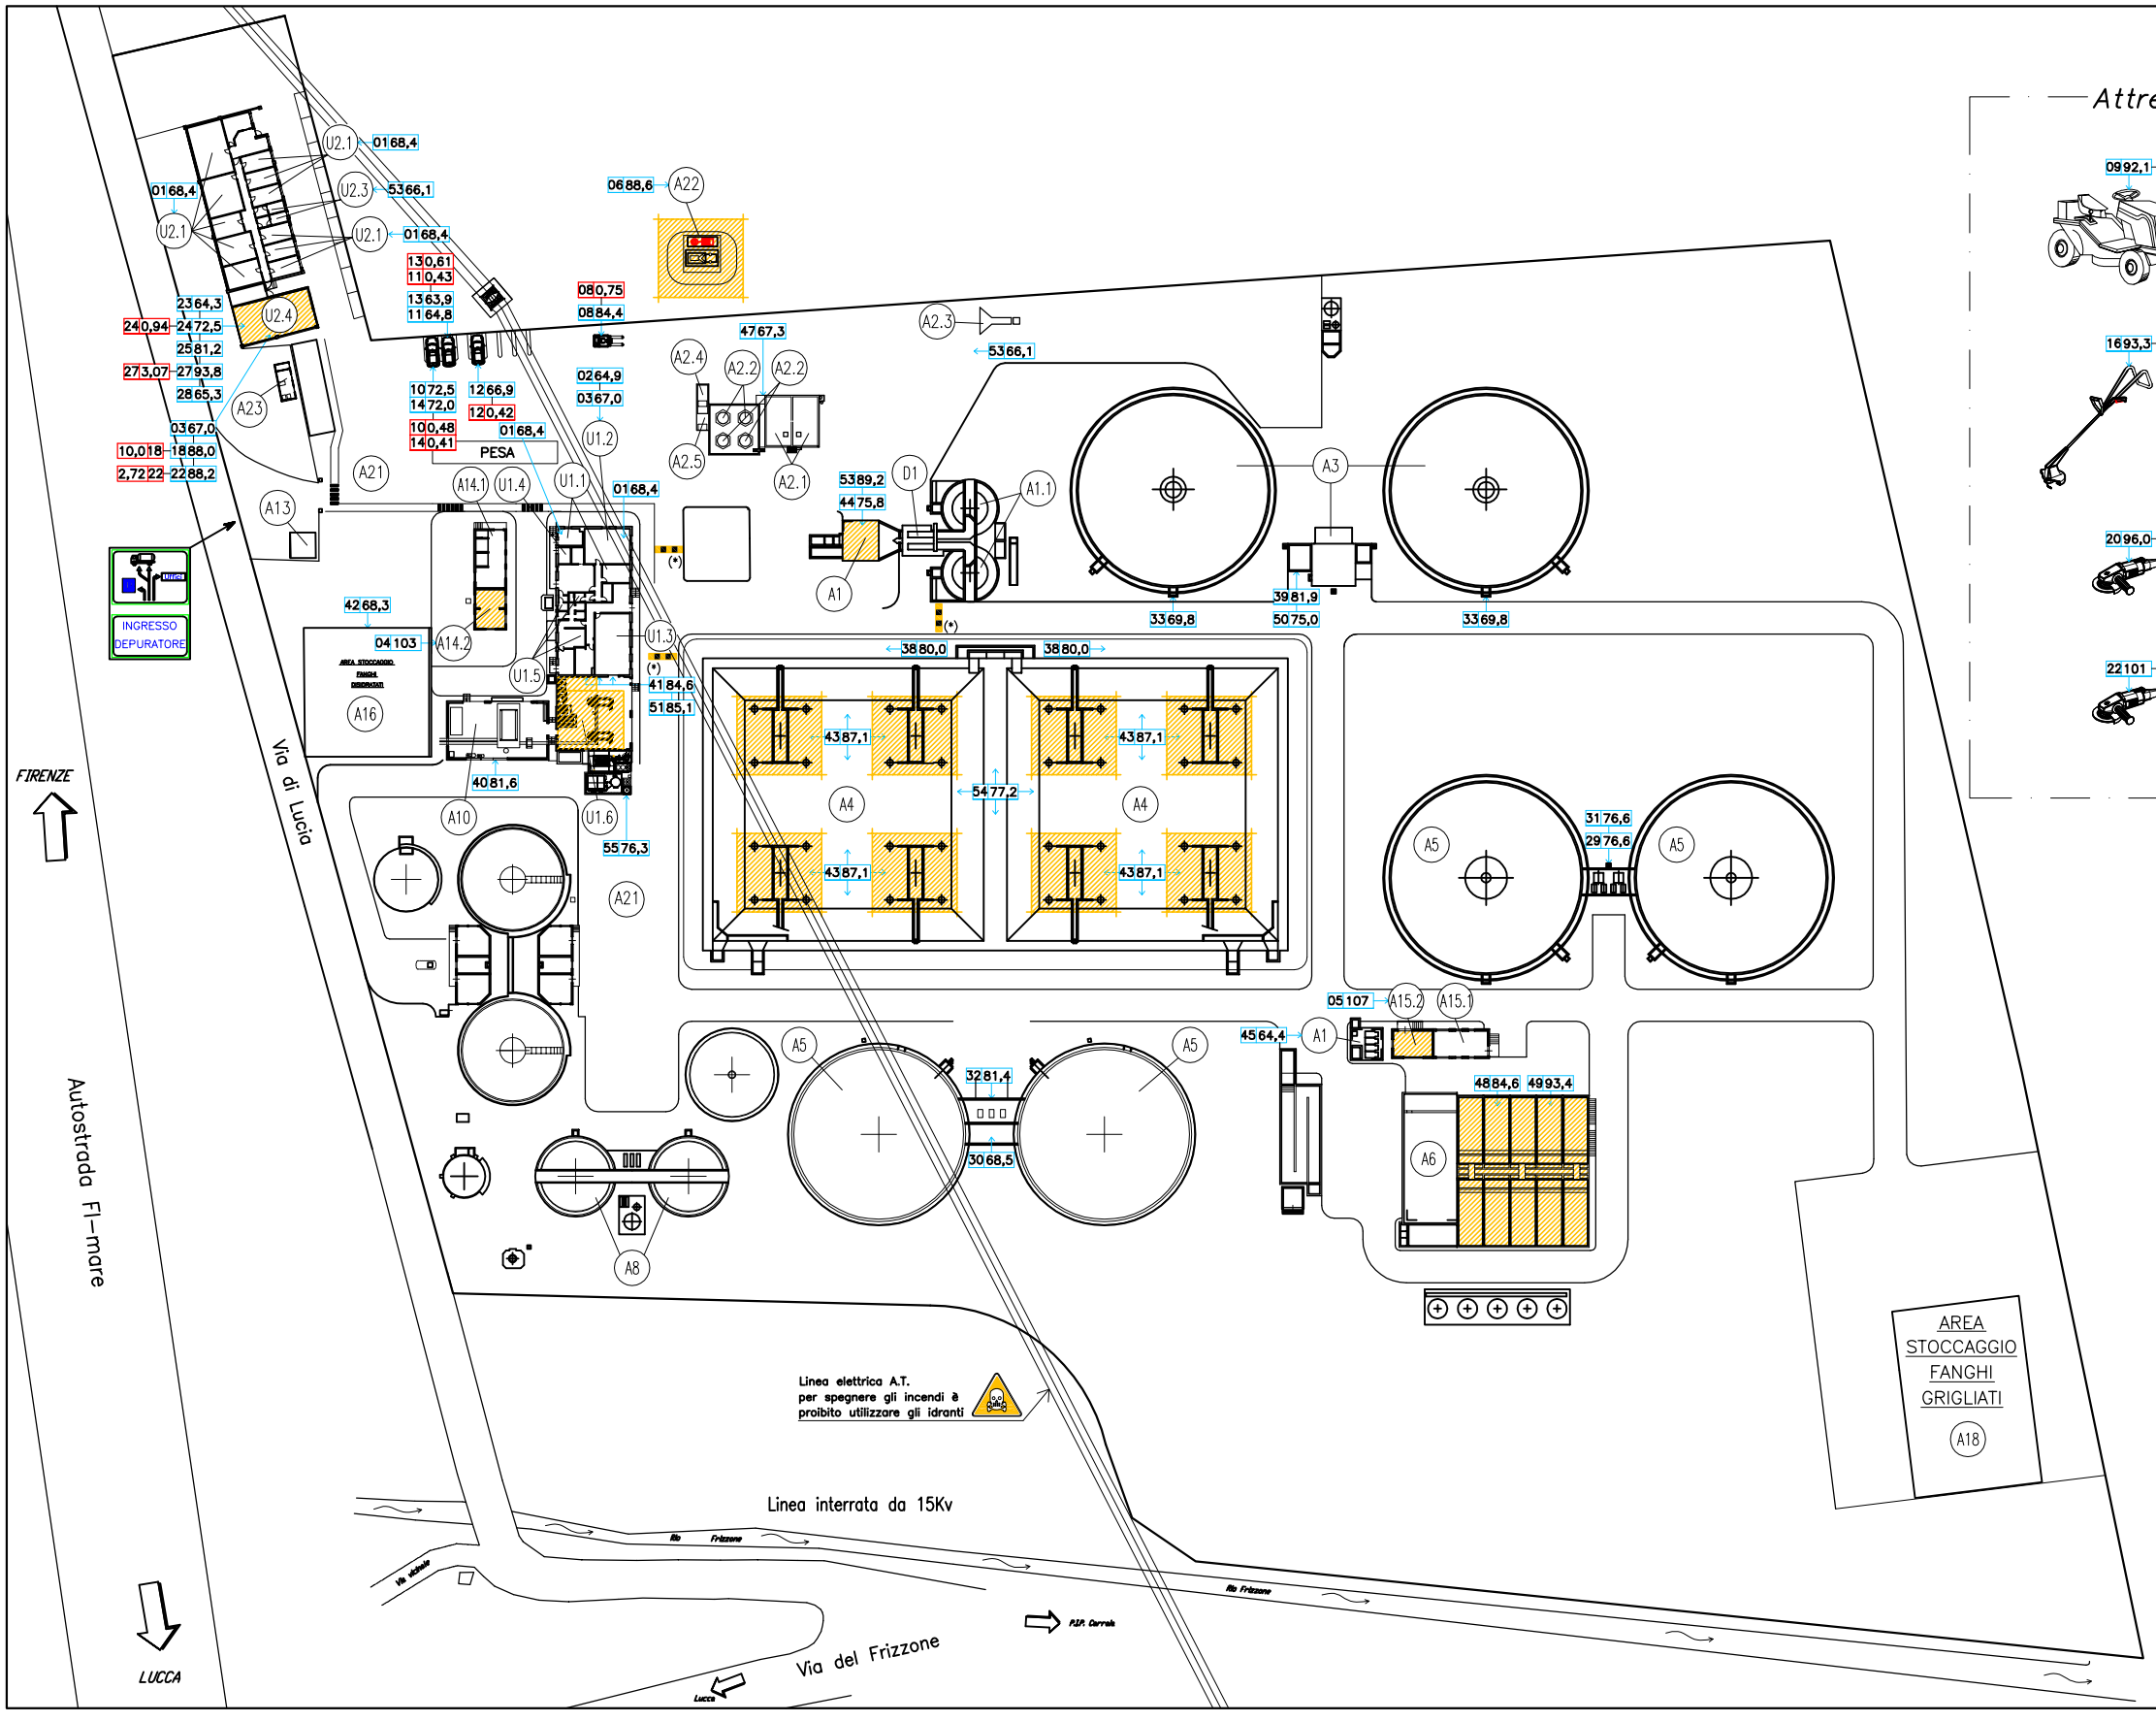

Attrezzature portatili

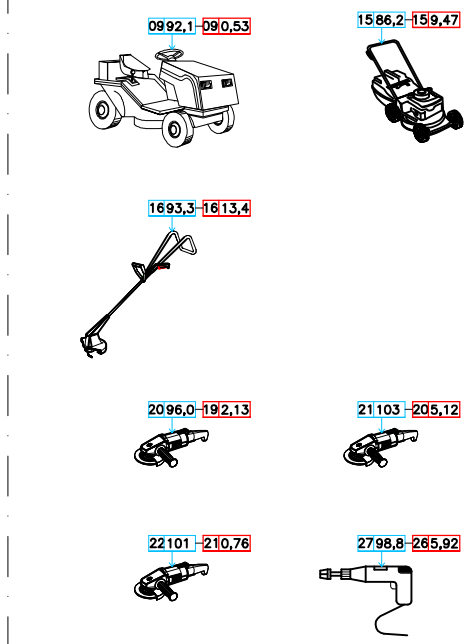

ALLEGATO:

C – PIANTA 2

COMMITTENZA:

AQUAPUR MULTISERVIZI S.p.A.

DEPURATORE, CASA DEL LUPO-PORCARI

OGGETTO:

D.L.gs n° 81 del 9 aprile 2008

(e successive modifiche e integrazioni)

UBICAZIONE:

TAVOLA:

DESCRIZIONE:

ZONE E/O AREE E/O MACCHIE/ATTREZZATURE CON RUMORE LAeq > 85dB(A)

SCALA:	FILE	DATA:	REV. n.
		11/2018	0

Legenda Locali:

U1–Palazzina Uffici
Fanno parte della palazzina uffici i seguenti locali:
U1.1–Uffici
U1.2–Laboratorio di analisi
U1.3–Sala quadri
U1.4–Locale primo soccorso
U1.5–Servizi Igienici e spogliatoio
U1.6–Disidratazione fanghi

U2–Palazzina Uffici–Officina meccanica
Fanno parte della palazzina uffici i seguenti locali
U2.1–Uffici
U2.3–Sevizi igienici
U2.4–Officina meccanica

A13 Cabina elettrica MT

A14–cabina elettrica–gruppi elettrogeni
Fanno parte del fabbricato i seguenti locali:
A14.1–Cabina elettrica MT/BT
A14.2–Locale gruppi elettrogeni

A15–cabina elettrica–gruppo elettrogeno
Fanno parte del fabbricato i seguenti locali:
A15.1–Cabina elettrica MT/BT
A15.2–Locale gruppo elettrogeno

D1–DEPOSITO OLI E GRASSI LUBRIFICANTI

A6–BIOfor (FILTRAZIONE bilogica)

CICLO DI DEPURAZIONE
Fanno parte del ciclo di depurazione i seguenti fabbricati:
A1–Sollevamento
A1.1–Desabbiatore
A2–Stoccaggio rifiuti cisterne
A2.1–Vasca stoccaggio bottini
A2.2–Silo di stoccaggio rifiuti industriali non pericolosi
A2.3–Griglia e canale scarico rifiuti industriali non pericolosi
A2.4–Canale di scarico bottini
A2.5–Griglia bottini

A3– Vasca Decantazione primaria
A4– Vasca Ossidazione biologica
A5– Vasca Decantazione finale
A8– Vasca Ispessimento fanghi
A10–locale Disidratazione fanghi
A16–piazzale Stoccaggio fanghi disidratati
A18–Stoccaggio fanghi grigliati (non di pertinenza)
A21–Piazzali
A22–Gruppo elettrogeno per impianto antincendio
A23–Locale per personale interno e WC personale esterno

Legenda:

Postazione/Rilevamento LAeq dB(A)

Postazione/Rilevamento Asum–A(w) m/s^2

Perimetrazione Aree con LAeq>85dB(A)